


TURM: 2,75 M / 2,75 M; 4 M HÖHE
STIEGE: 1,20M/2,75M;
HÖHE: +0.875

**MATERIAL: STÄNDERKONSTRUKTION,
MDF-PLATTEN EINSEITIG BEPLANKT.
INNEN MIT SCHWARZEM MOLTON BESPANNT
AUSSEN MIT GRAUEM FILZ BEZOGEN
FENSTER:
SIEHE DETAIL "PROFIL"
MDF-PLATTEN GELB LACKIERT, KONTUR
AUSGESCHNITTEN
STIEGENAUFGANG:
MDF-PLATTEN MIT FILZ BEZOGEN**

M 1:50

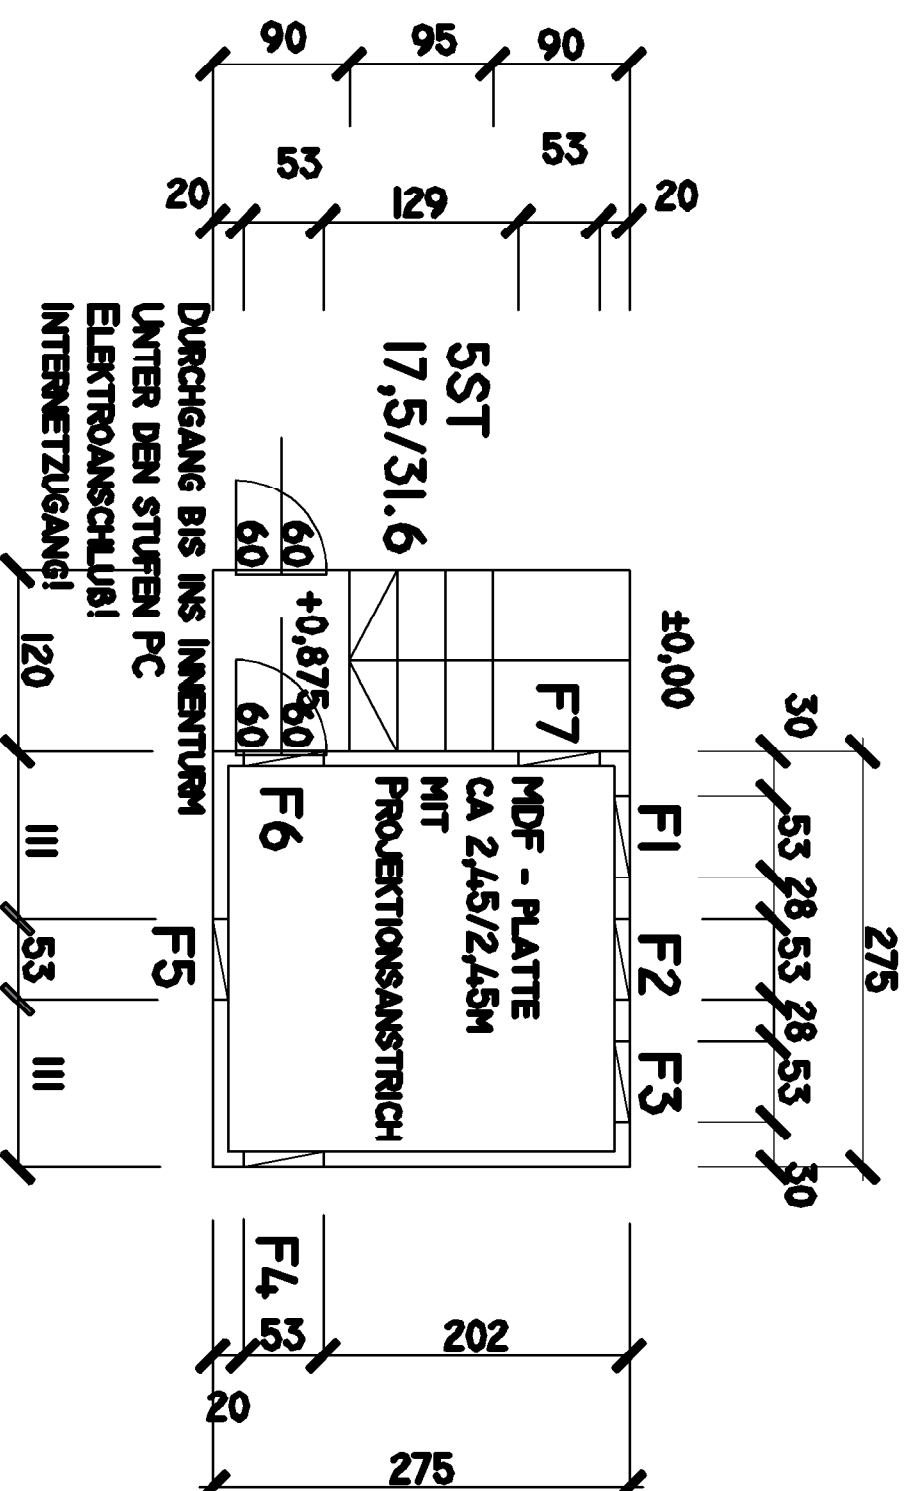

GRUNDRISS